

Step1-3 の準備

■問1

図1のような立体がある。また、この立体の平面図は図2のようになる。

次の手順で、図2のような平面図を描くこと。

縮尺は1/50とする。寸法もいれること(単位はmmとする)。

- ① 基準となる1000ミリグリッドを描く(細線で)。
- ② 芯線を作図する(1点鎖線で)。
- ③ 壁と開口部を描く(太線で)。

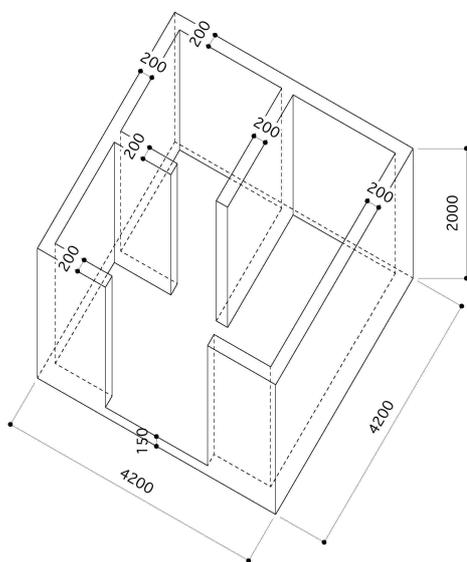


図1



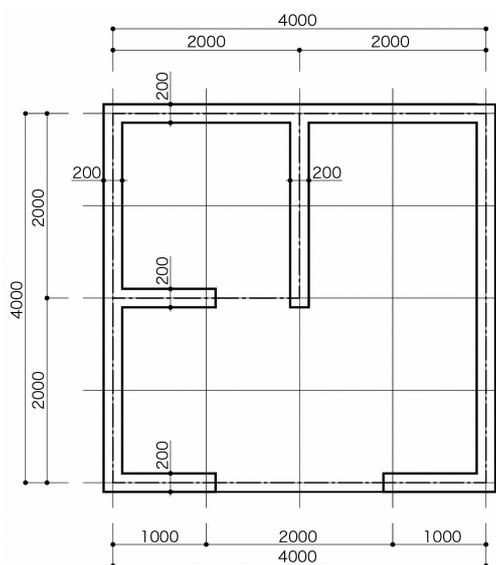


図2


Step1-3の準備 解答例

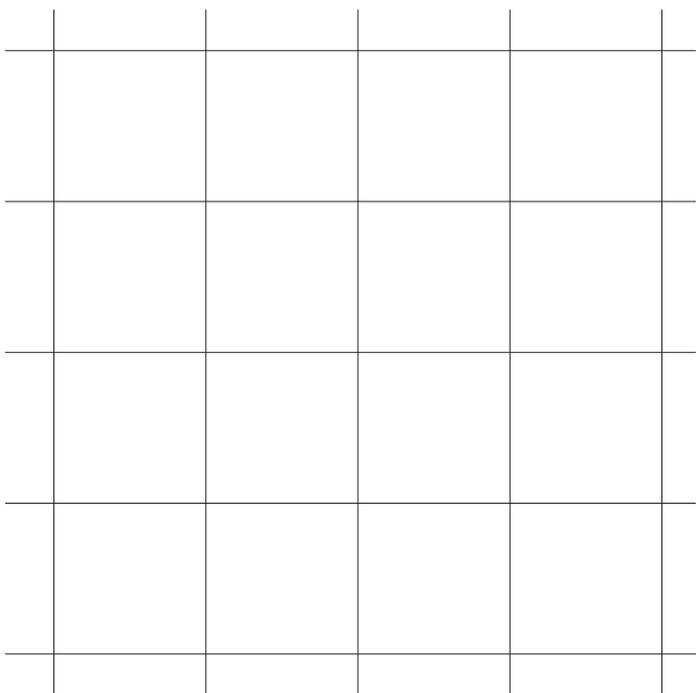

まず 1000mm グリッドを描きます

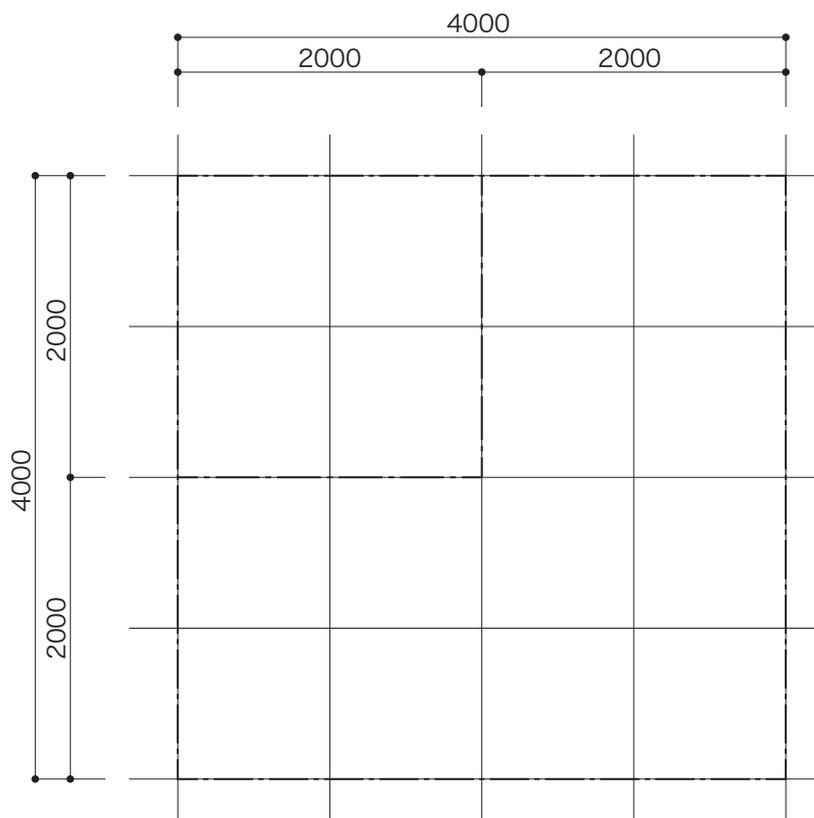

1 点鎖線で芯線を描きます

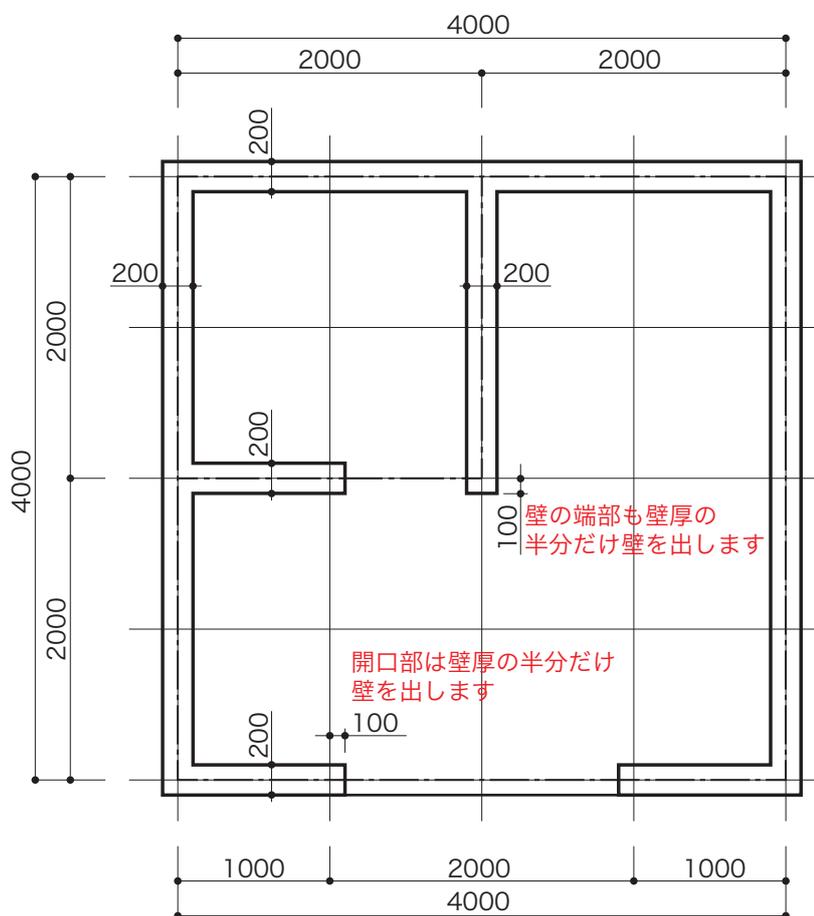

平面図 S=1:50

壁と開口部を描いて完成です